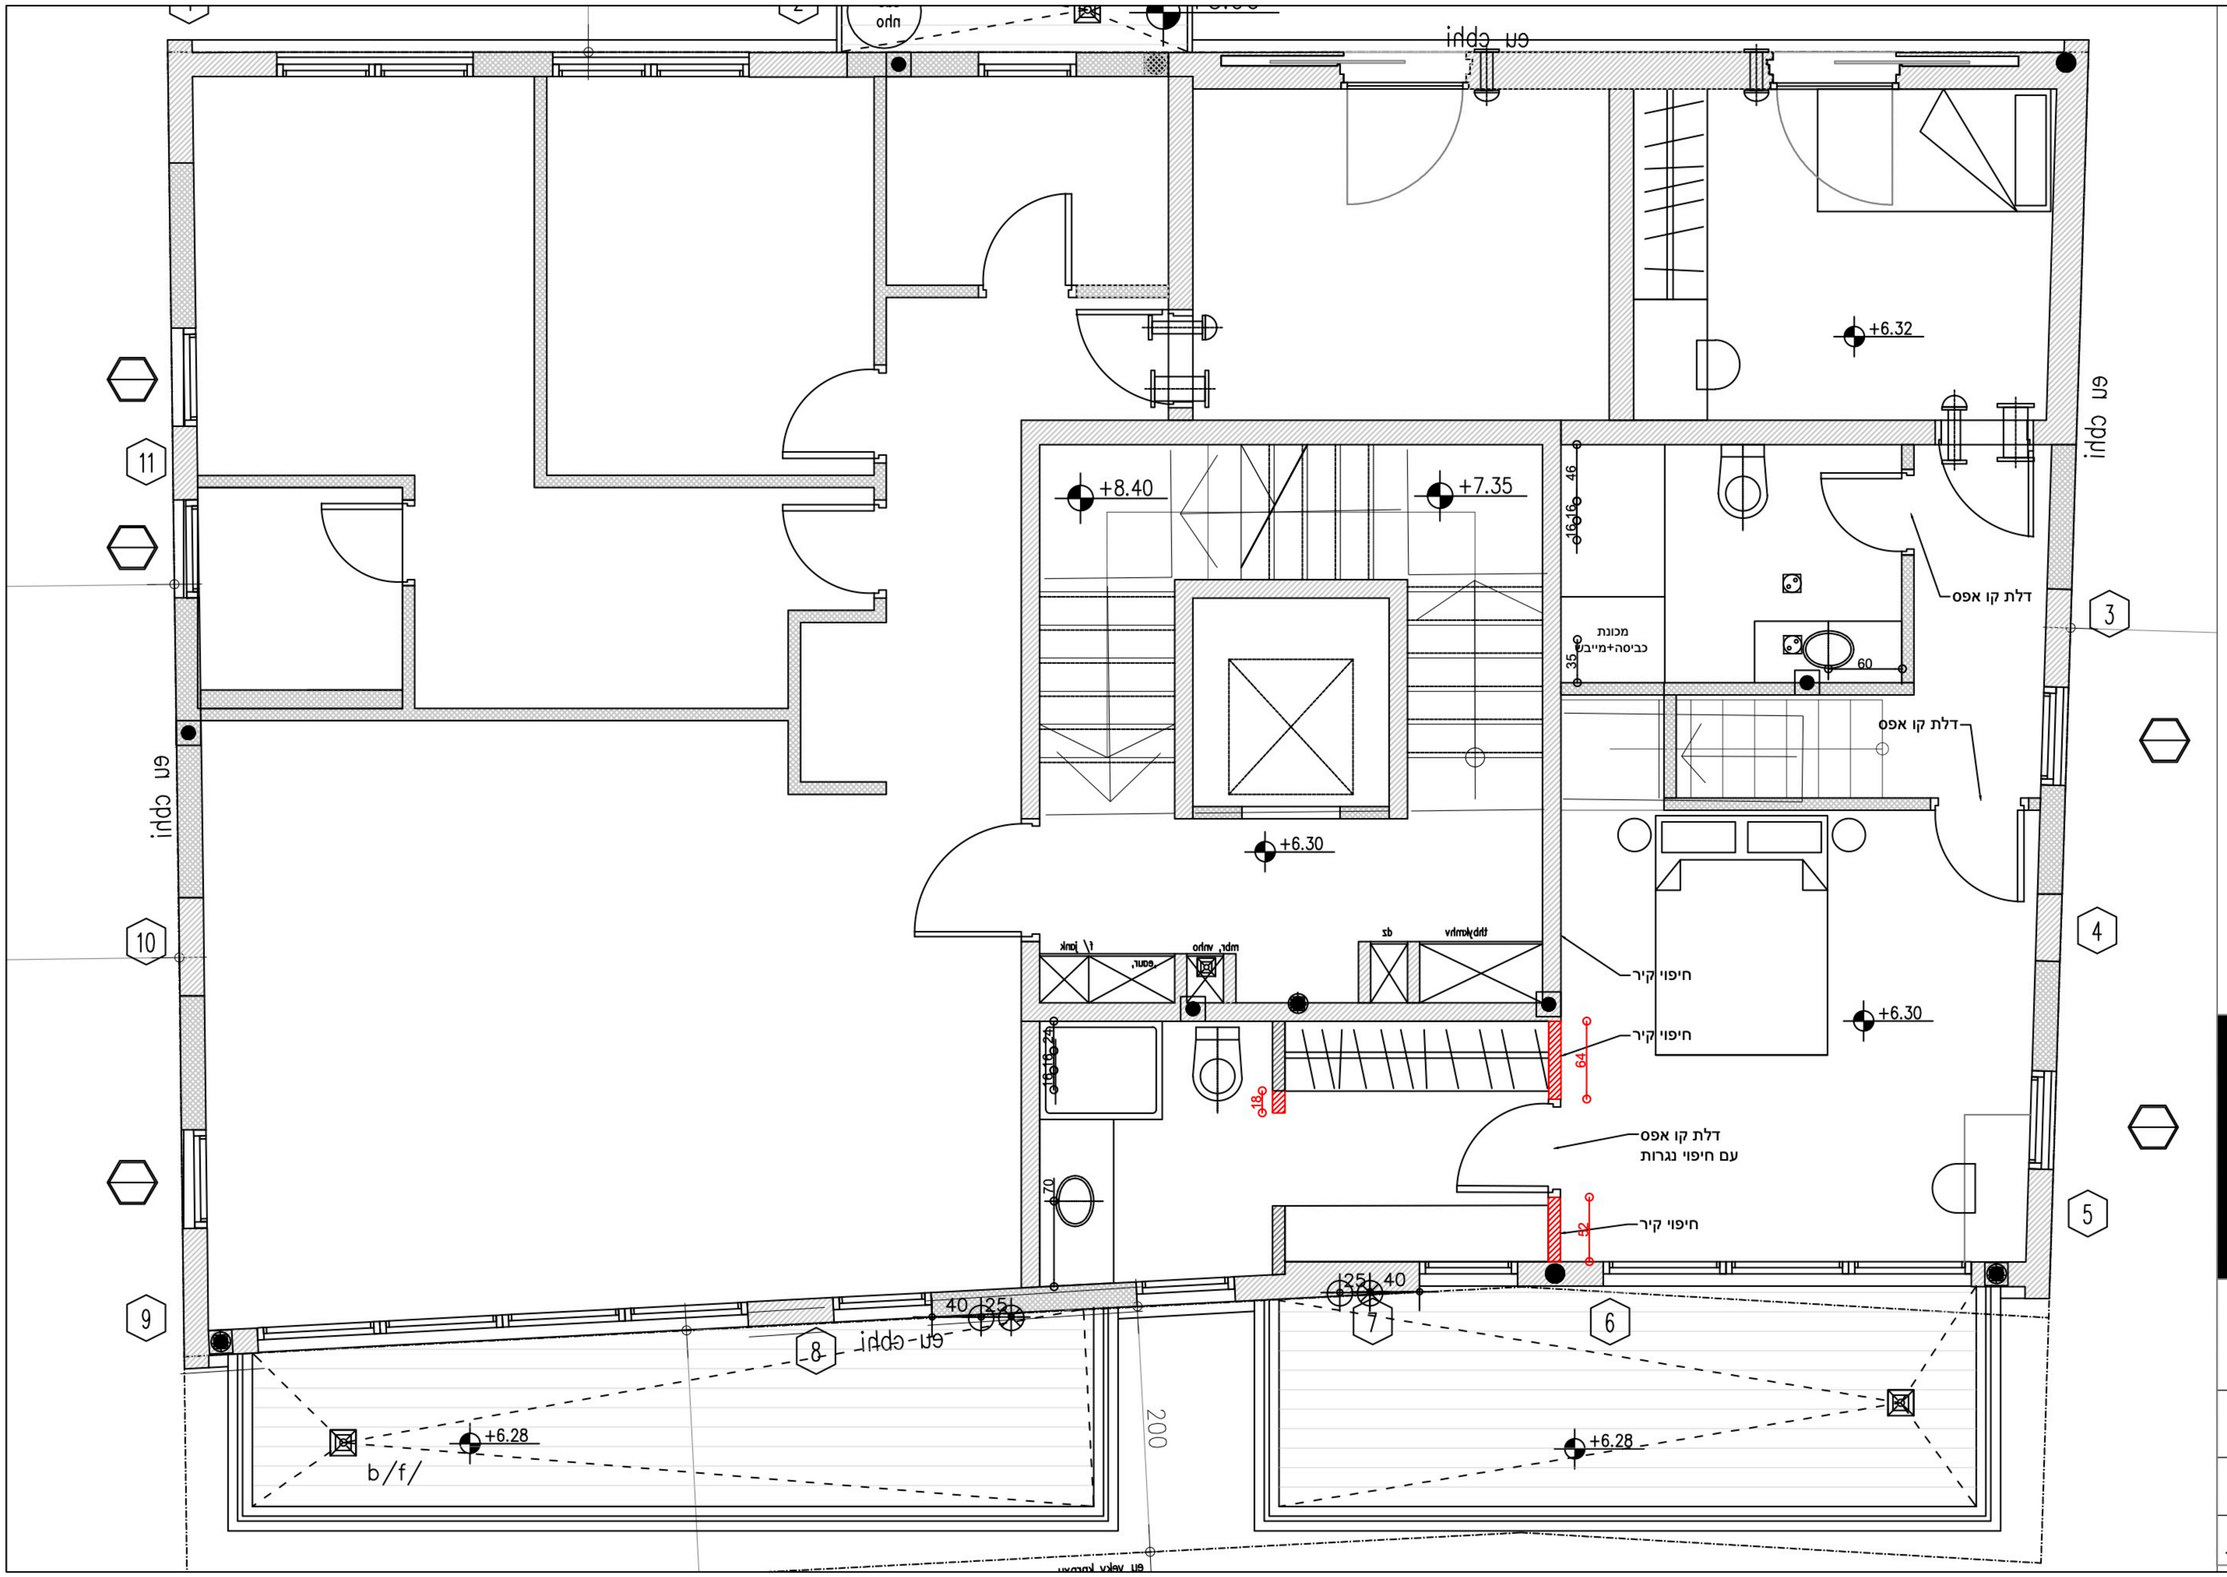

MERAV
INTERIOR DESIGN

מירב בן ארי
עיצוב פנים
050-5667539

קישינב 14 תל אביב

תוכנית העמדה
קומה תחתונה

תאריך	קנ"מ
19.06.2024	1:50

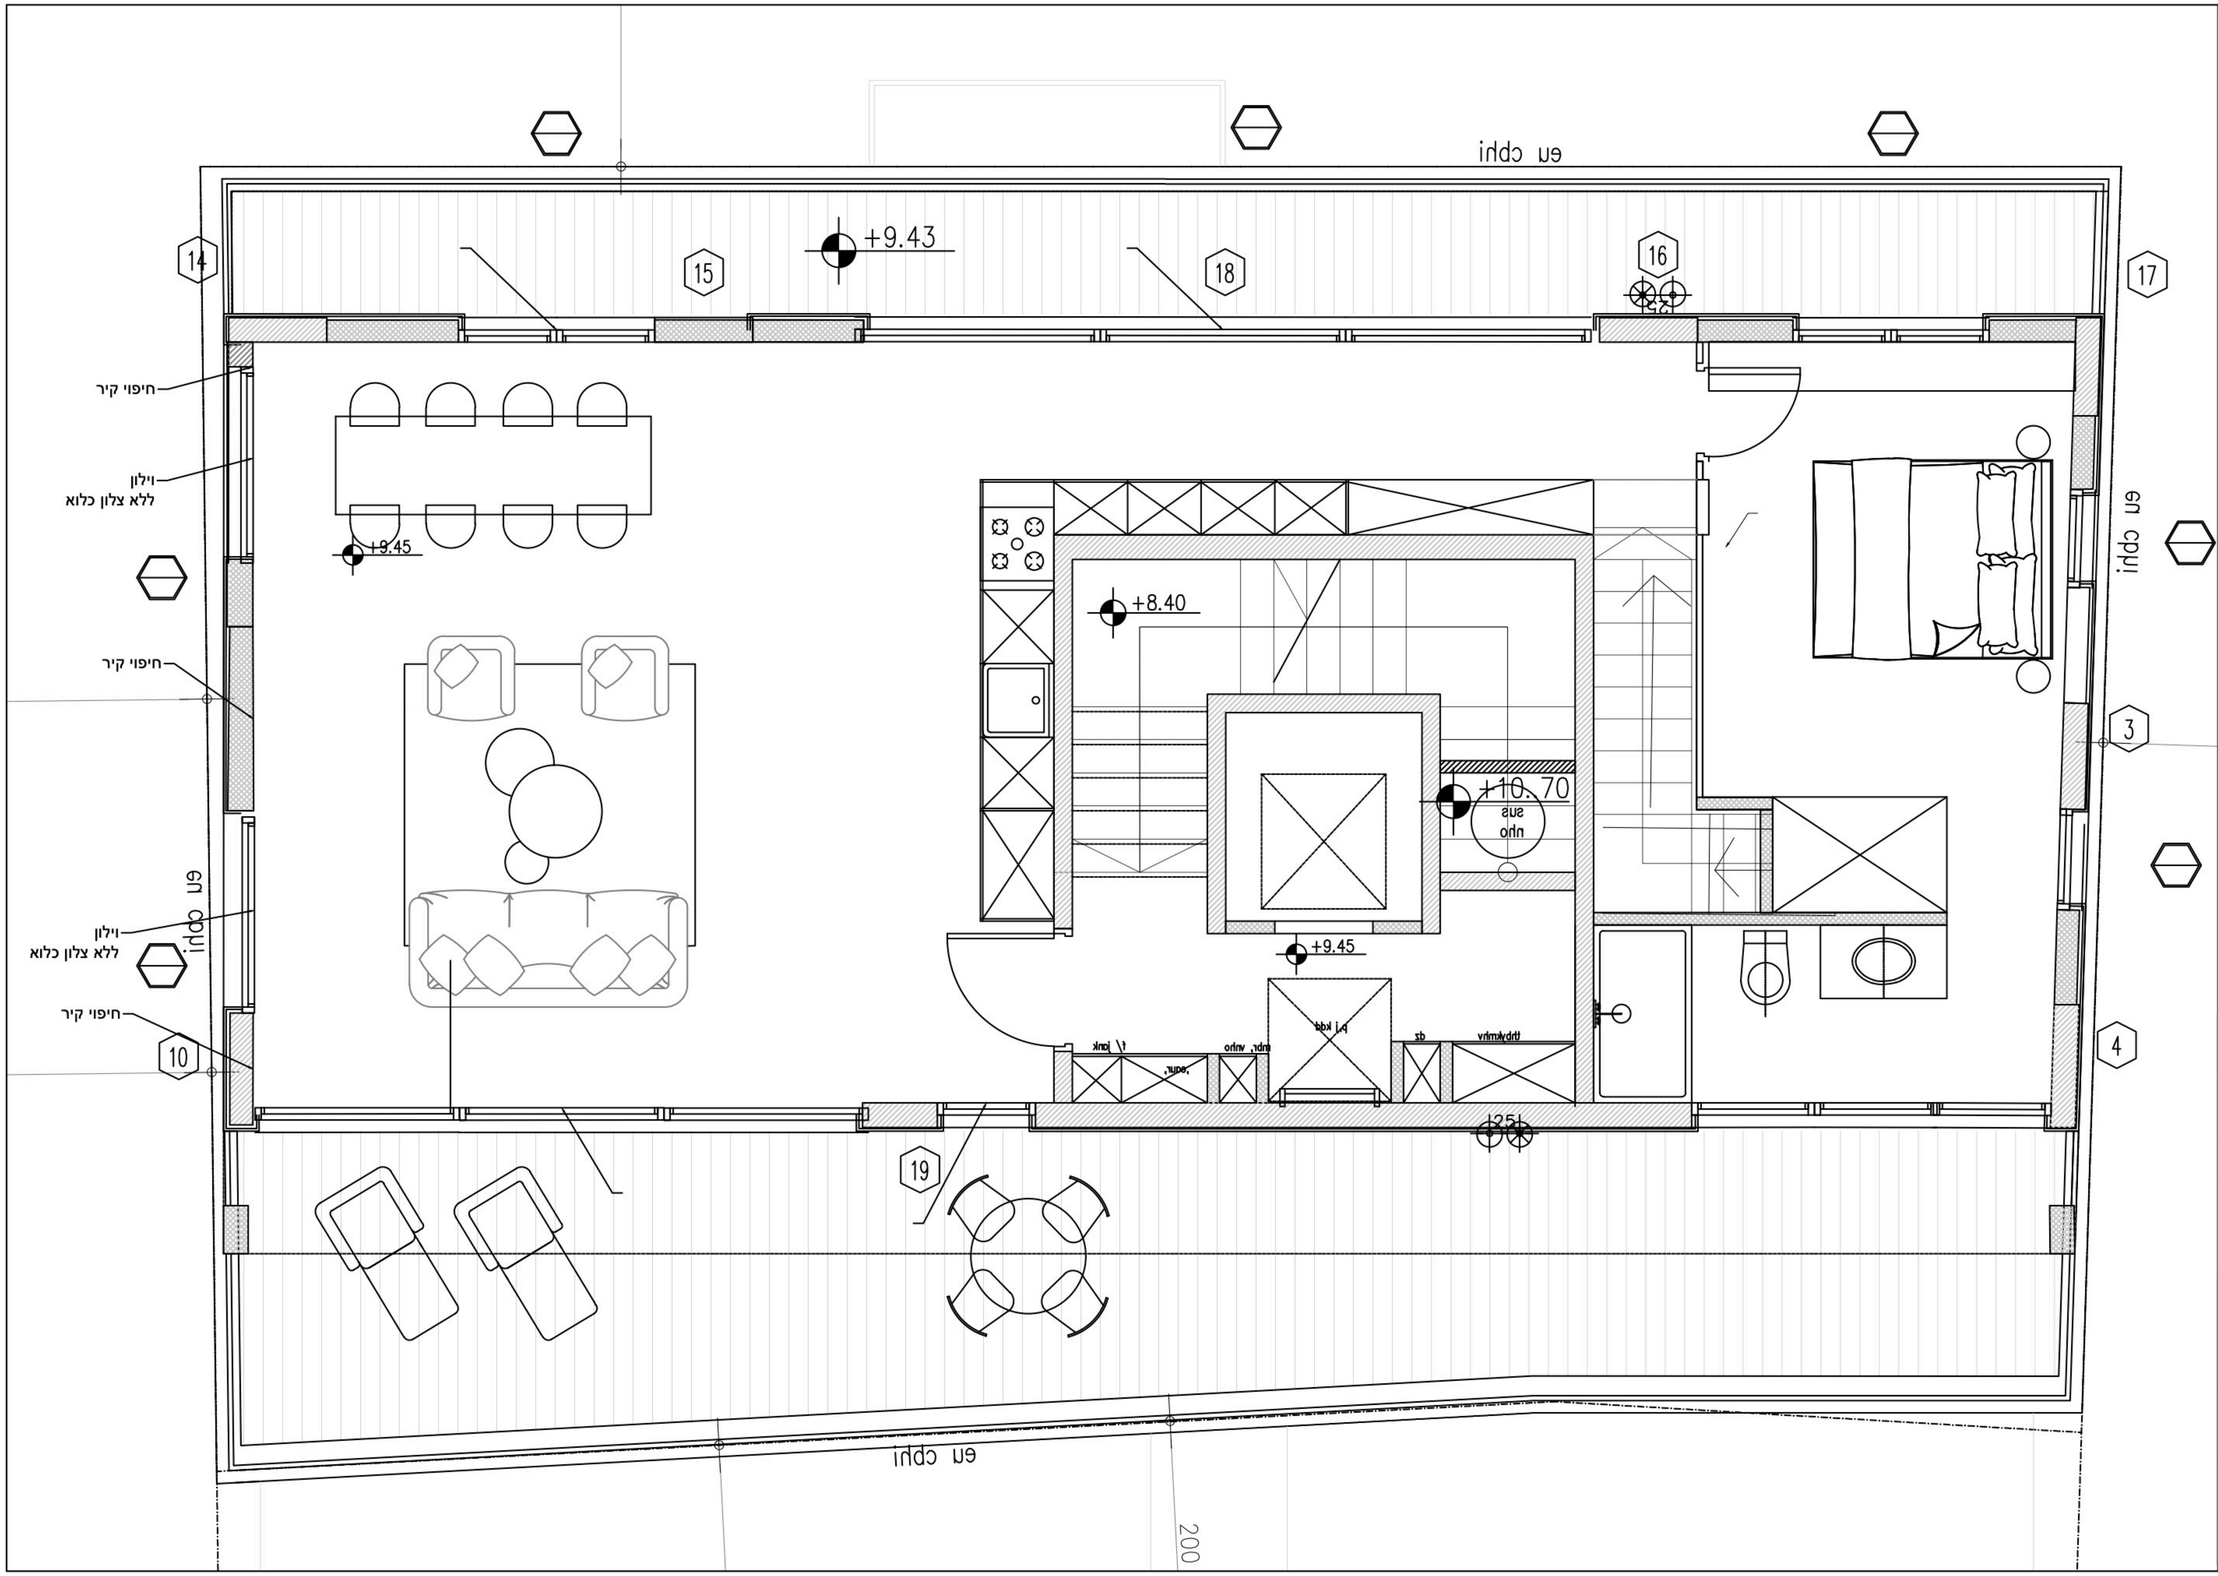

MERAV
INTERIOR DESIGN

מירב בן ארי
עיצוב פנים
050-5667539

קישינב 14 תל אביב

העמדה קומה עליונה

קנ"מ	תאריך
1:50	19.06.2024